

Abwasserentsorgung

Netzvergrößerung der Abwasserleitung im Rahmen
der Verkehrssanierung Worb und der Umgestaltung
Zentrum

20. September 2017


Worb

Verbindet.Uns.

Gemeindeverwaltung Worb, Bauabteilung
Bärenplatz 1, 3076 Worb
Telefon 031 838 07 40
Telefax 031 838 07 59
www.Worb.ch

Legende:

-  Netzersatz Abwasserentsorgung
-  alte Leitung ausser Betrieb
-  best. Abwasserentsorgungsleitung

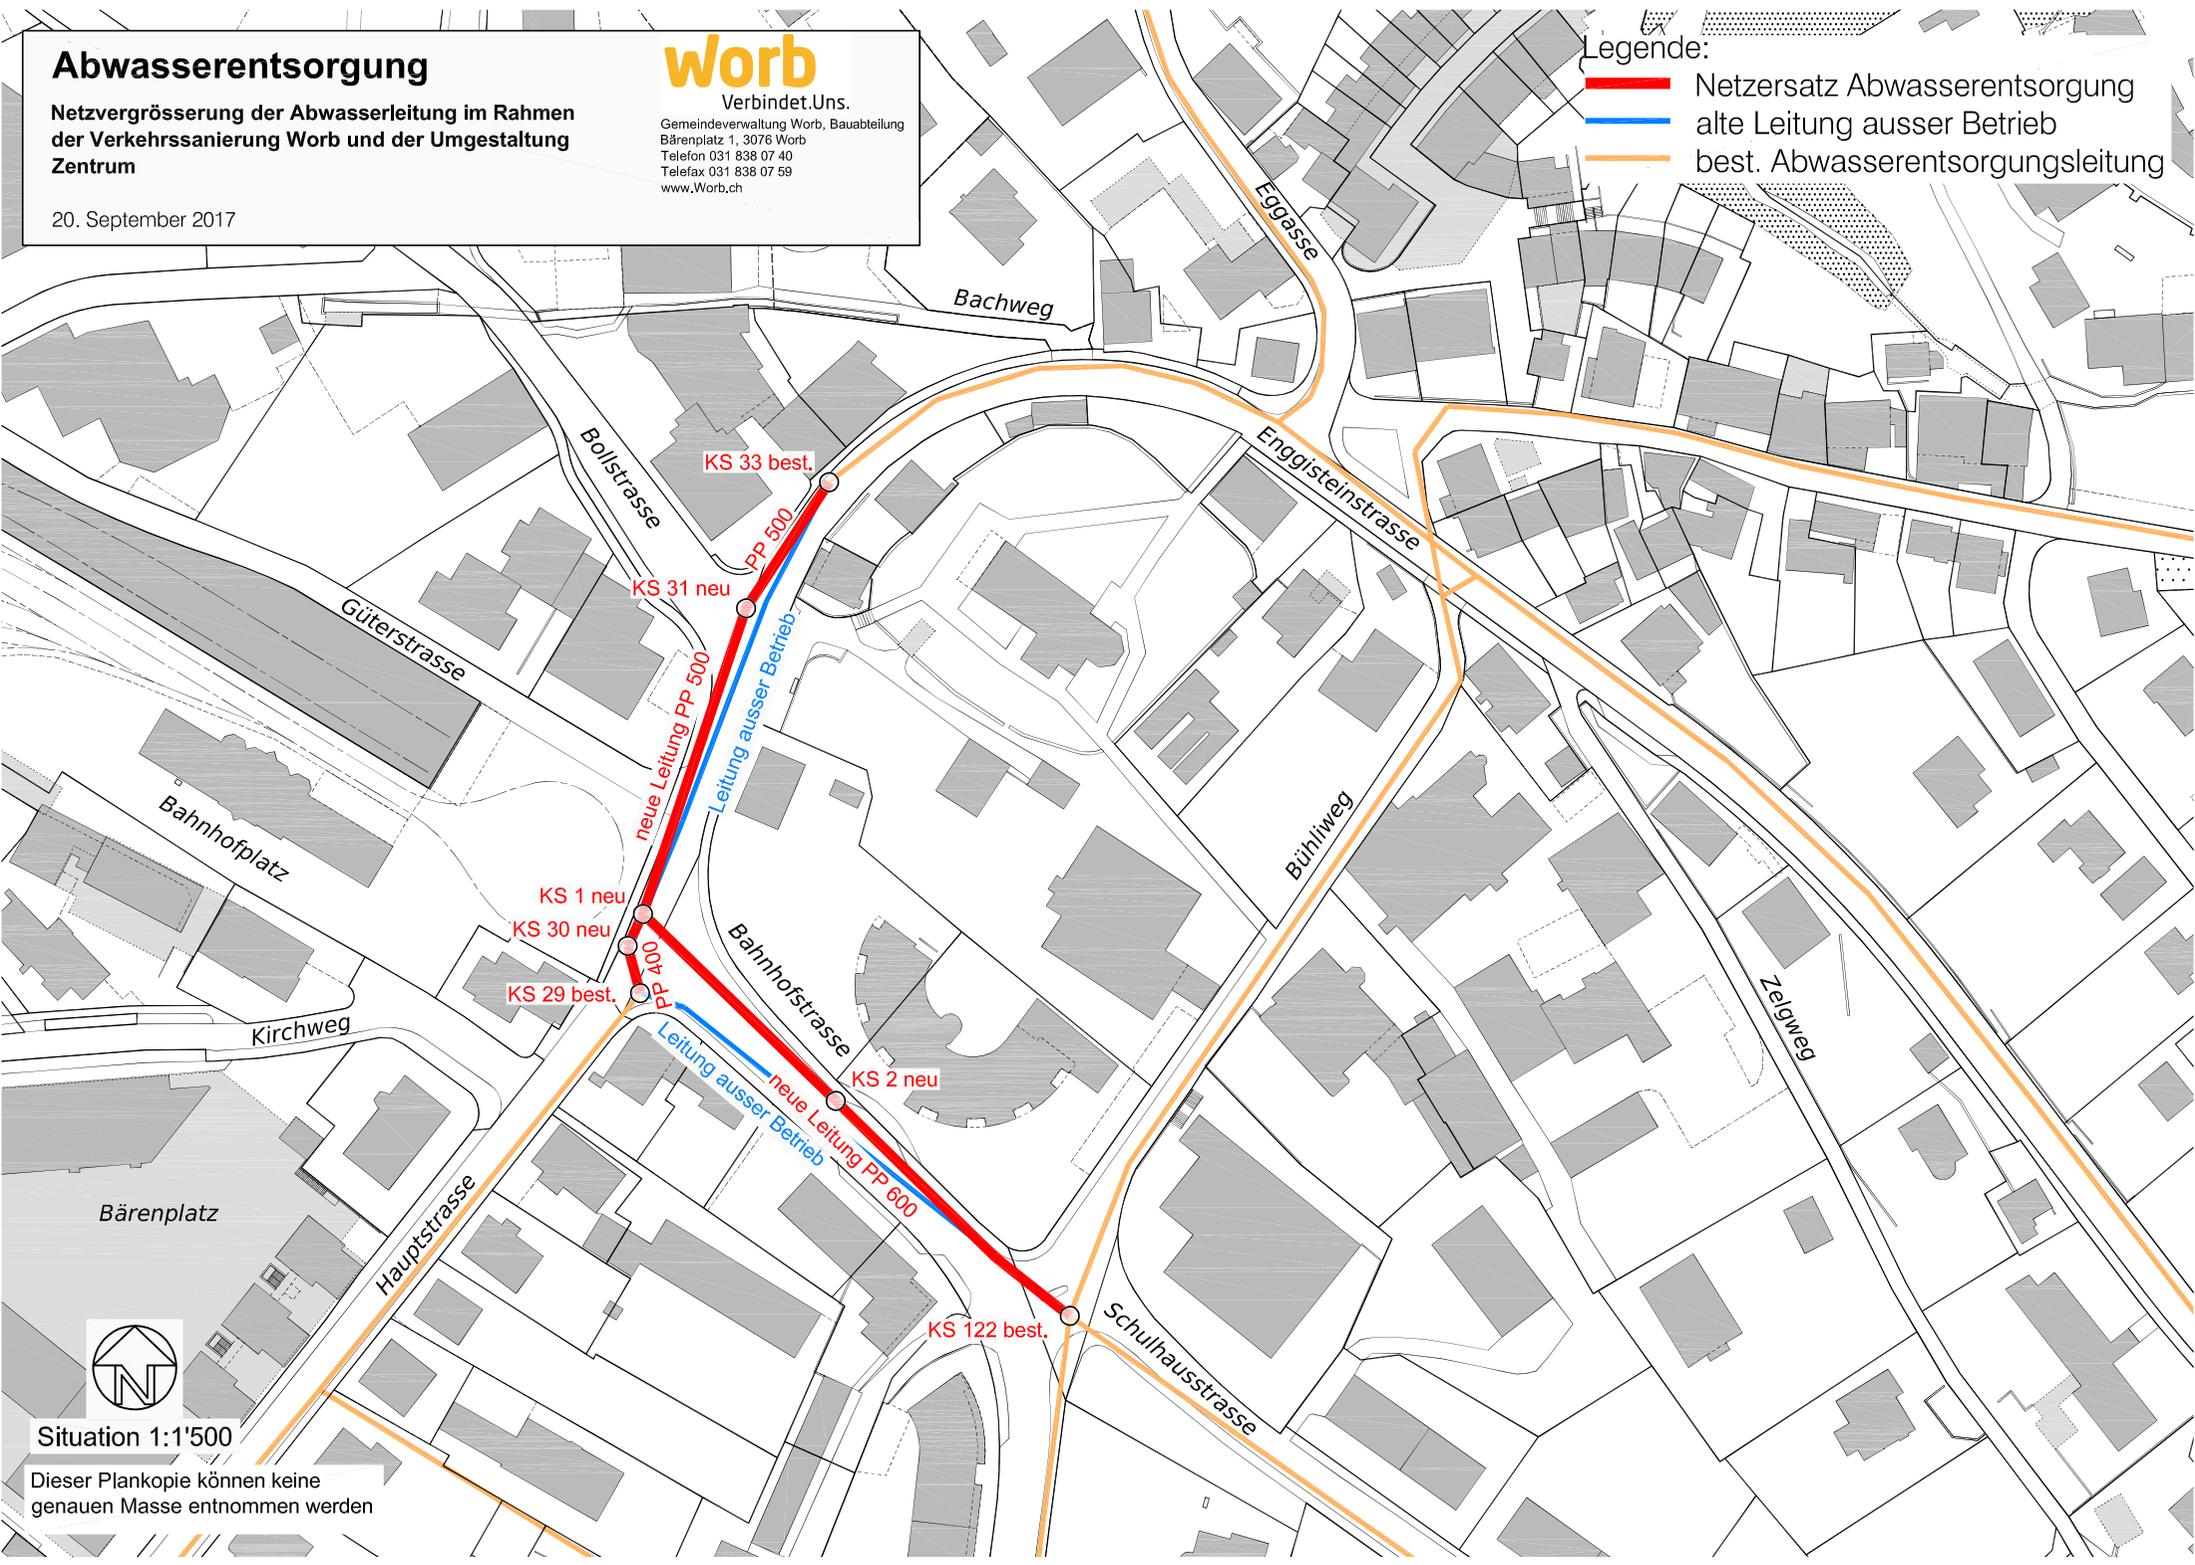

Situation 1:1'500

Dieser Plankopie können keine
genauen Masse entnommen werden