


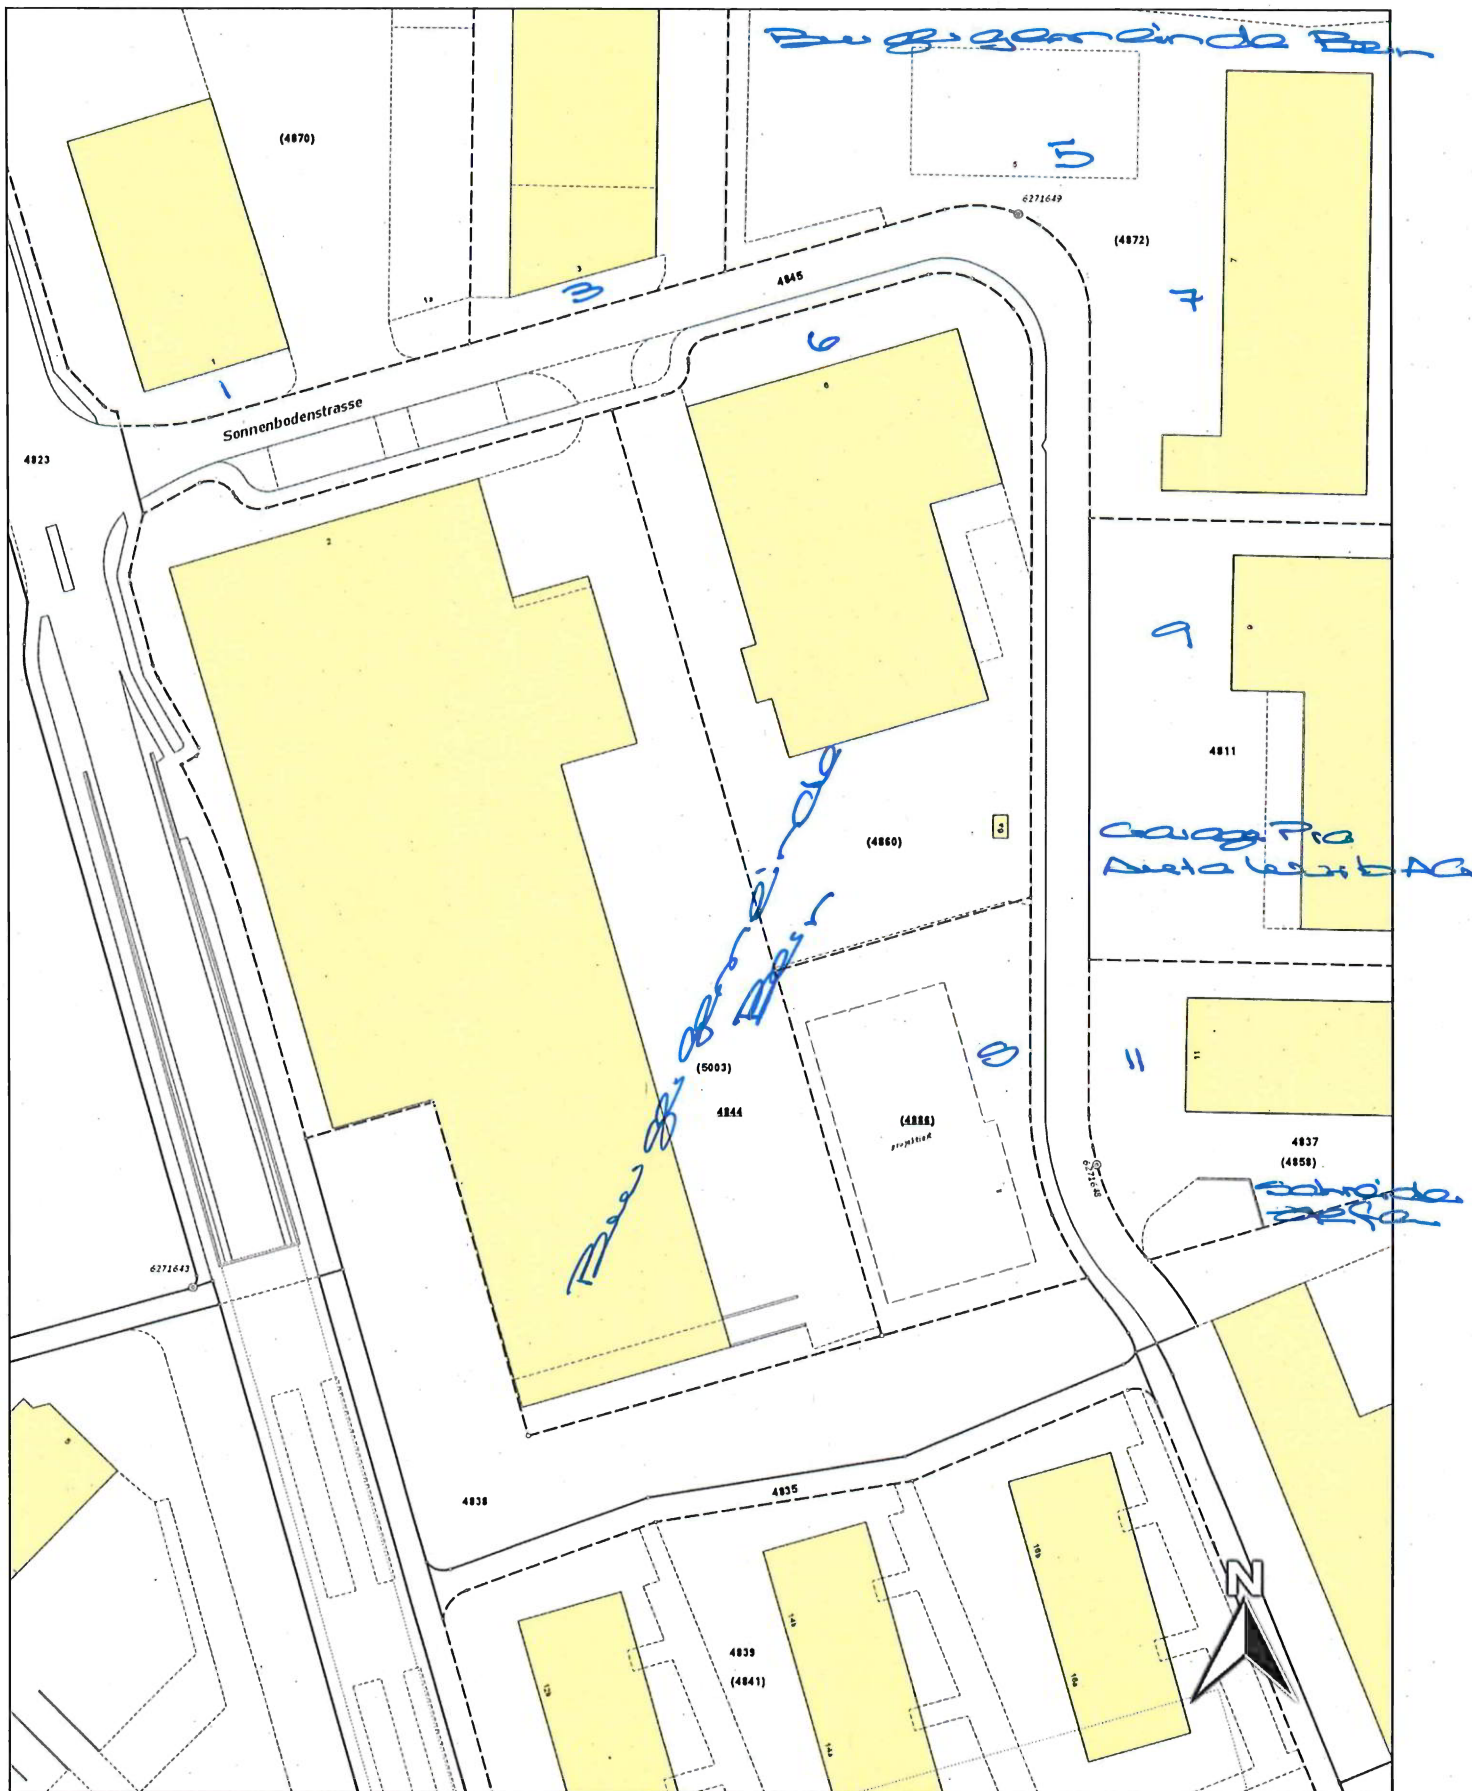

WebGIS Worb
Einwohnergemeinde Worb
 (Bauabteilung)
 Bärenplatz 1 - 3076 Worb
 Tel.: 031 838 07 40
 Fax: 031 838 07 59

Massstab 1:1000
 Erstellungsdatum: 21.08.23

Chäs-Chiubi

worb
 Verbindet.Uns.

Dieser Kopie können keine verbindlichen Masse entnommen werden. Bei Aushubarbeiten ist vor Arbeitsbeginn die genaue Lage und Tiefe der Leitung durch Sondagen sichtbar zu machen. Verbindliche Planauskünfte und Datenlieferungen an Dritte dürfen nur durch den Werkelgentümer erfolgen. Aktuelle Unterlagen zum Stromnetz sind bei der BKW Energie AG (Tel. 058 477 51 11), zum Gasnetz bei Energie Wasser Bern (Tel. 031 321 93 16) einzuholen.