

Legende:

Festlegung

— Gewässerraumlinie

— < 14 > Abschnitt mit Gewässerraumbreite in Meter

düG

— Abschnitt mit Gewässerraumbreite in Meter bei dicht überbauten Gewässerräumen

< (14) > Abweichung möglich (nach Art. 74 Gewässerraum im Baureglement)

< (14 †) > Abweichung nur einseitig in Pfeilrichtung möglich (nach Art. 74 Gewässerraum im Baureglement)

< *7* > Abweichung nicht möglich

— Abschnitt mit Gewässerraumbreite gemäss Sonderplanung:

< Ue0 > Überbauungsordnung ZPP N9 vom 1.11.2009 / 12.2.2010

Hinweise

— Gemeindegrenze

— Wald

— Bauzonen


— Offenes Gewässer

••••• eingedoltes Gewässer

— Gewässerachse

HWS Projekt Hochwasserschutz Worble

düG 1-11 siehe Erläuterungsbericht nach Art. 47 PRV

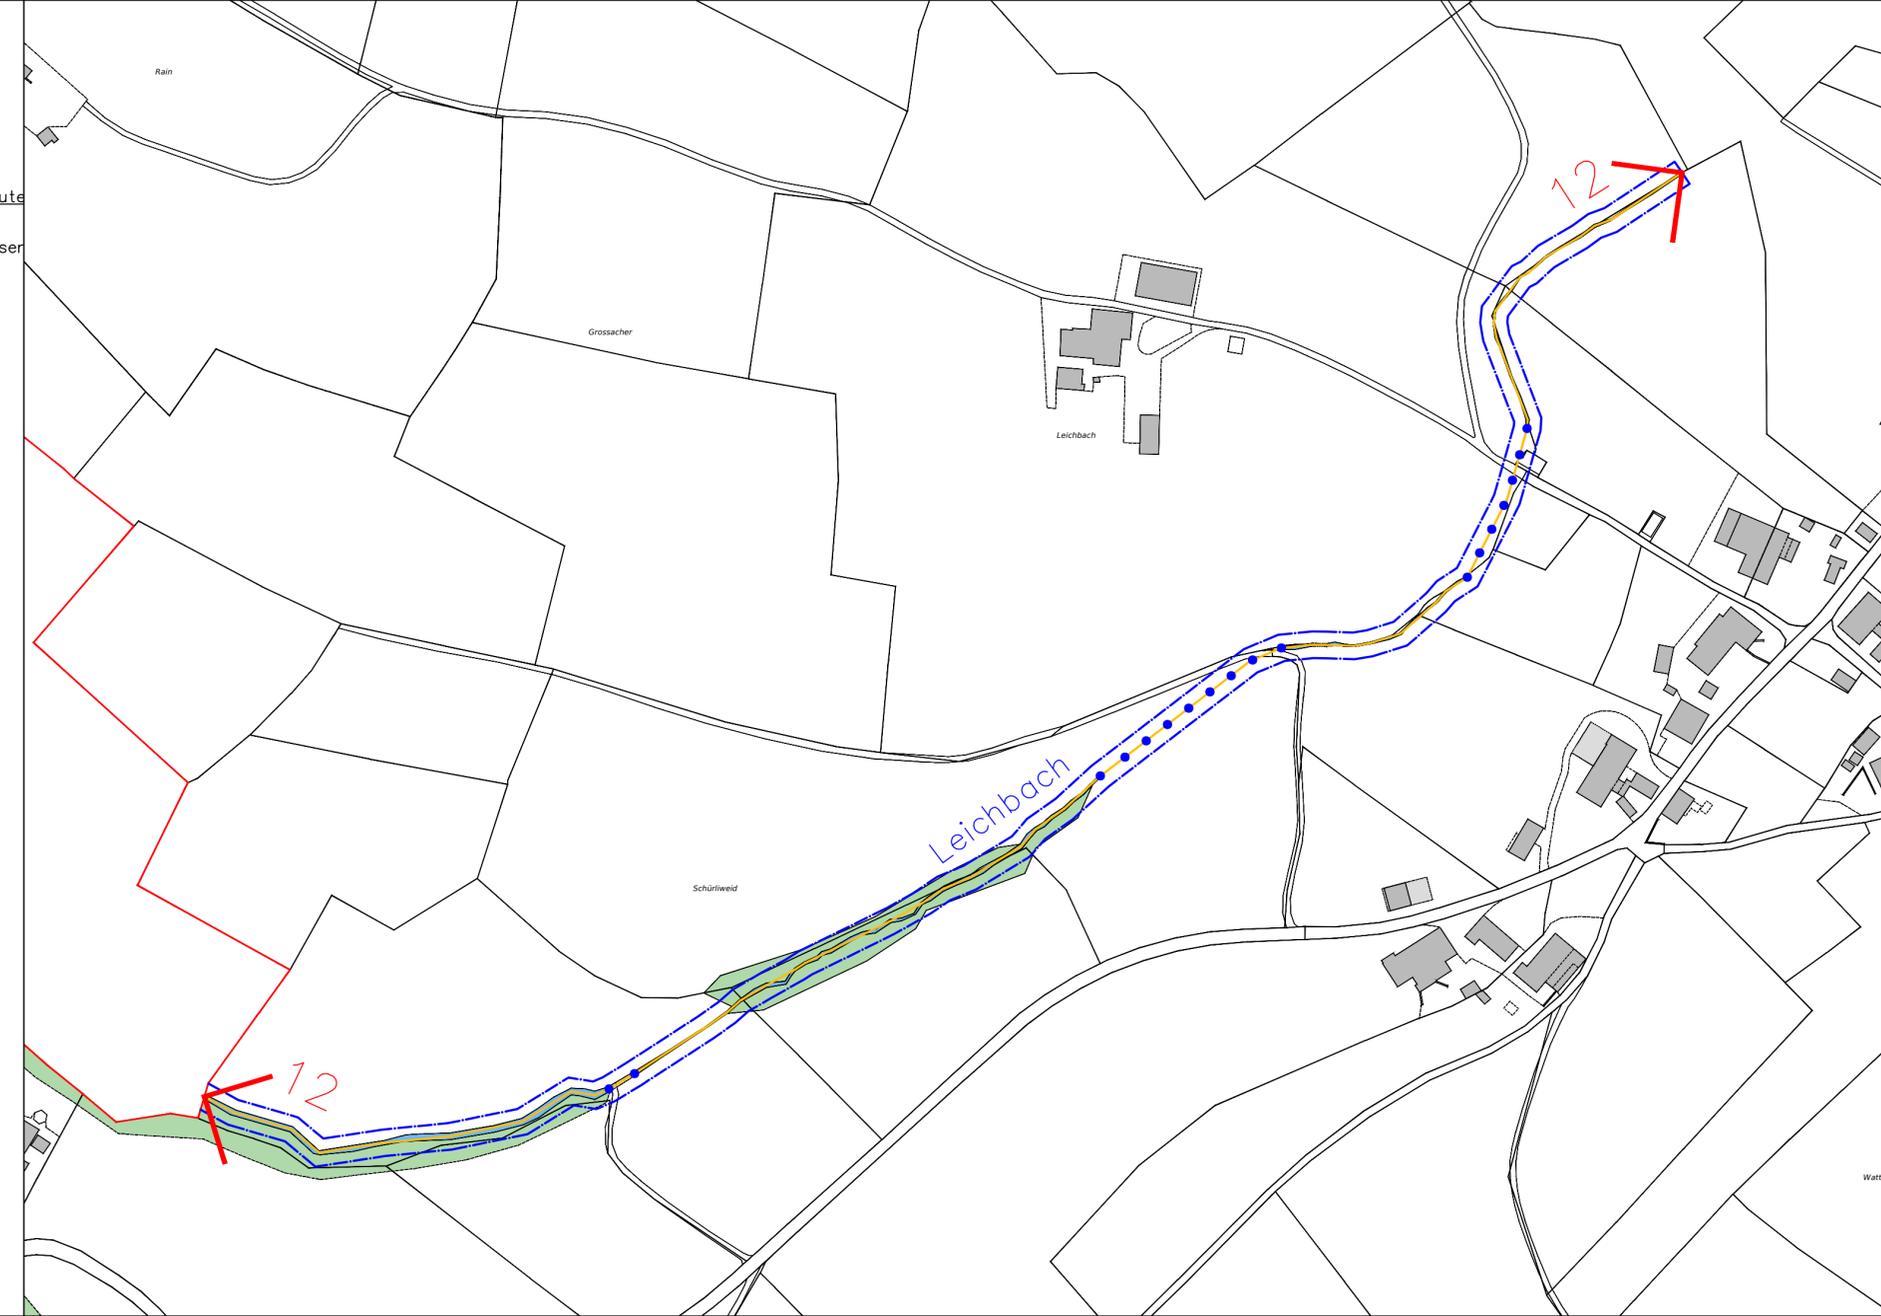

GENEHMIGUNGSVERMERKE

Mitwirkung vom 21.10.2015 bis 21.11.2015
 Vorprüfung vom 17.01.2018

1. Öffentliche Auflage vom 15.11.2018 bis 17.12.2018
 Publikation im amtlichen Anzeiger am 15.11.2018 und am 22.11.2018
 Publikation im Amtsblatt am 14.11.2018 und am 21.11.2018
 Einspracheverhandlungen vom 07.03.2019 bis 11.04.2019
 Erledigte Einsprachen: 1
 Unerledigte Einsprachen: 23
 Rechtsverwahrungen: 0
 Beschlussen durch den Gemeinderat am 03.06.2019
 Beschlussen durch den Grossen Gemeinderat am 24.06.2019

2. Öffentliche Auflage für geringfügige Änderungen nach Art. 122 Abs. 7 BauV vom 05.09.2019 bis 05.10.2019
 Publikation im amtlichen Anzeiger am 05.09.2019 und am 12.09.2019
 Publikation im Amtsblatt am 04.09.2019 und am 11.09.2019
 Einspracheverhandlungen –
 Erledigte Einsprachen: 0
 Unerledigte Einsprachen: 0
 Rechtsverwahrungen: 0
 Bekanntmachung nach Art. 122 Abs. 8 BauV am 24.10.2019
 Beschlussen durch den Gemeinderat am 21.10.2019

3. Öffentliche Auflage für geringfügige Änderungen nach Art. 122 Abs. 7 BauV vom 10.12.2020 bis 15.01.2021
 Publikation im amtlichen Anzeiger am 10.12.2020 und am 17.12.2020
 Publikation im Amtsblatt am 09.12.2020 und am 16.12.2020
 Einspracheverhandlung am 28.01.2021
 Erledigte Einsprachen: 0
 Unerledigte Einsprachen: 1
 Rechtsverwahrungen: 0
 Bekanntmachung nach Art. 122 Abs. 8 BauV am 25.02.2021
 Beschlussen durch den Gemeinderat am 15.02.2021

Namens der Einwohnergemeinde:
 Der Präsident
 Der Gemeindegeschreiber

Die Richtigkeit dieser Angaben bescheinigt:
 Worb, den
 Der Gemeindegeschreiber

Genehmigt durch das Amt für Gemeinden und Raumordnung AGR am 3. Februar 2022

ZONENPLAN GEWÄSSERRÄUME 4
 LEICHBACH

Einwohnergemeinde Worb | Kanton Bern
 Genehmigungsexemplar vom 3 Februar 2022

1:2'000