

RICHTPLAN SIEDLUNG

1:10'000

Einwohnergemeinde Worb | Kanton Bern
Genehmigungsexemplar vom 3. Februar 2022

GENEHMIGUNGSVERMERKE

Mitwirkung vom 21. Oktober bis 21. November 2015
Vorprüfung vom 17. Januar 2018

Beschlossen durch den Gemeinderat am 2. Juli 2018


Der Präsident

Der Gemeindevorsteher

Die Richtigkeit dieser Angaben bescheinigt:
Worb, den

Der Gemeindevorsteher

Genehmigt durch das Amt für Gemeinden und Raumordnung AGR am 3. Februar 2022

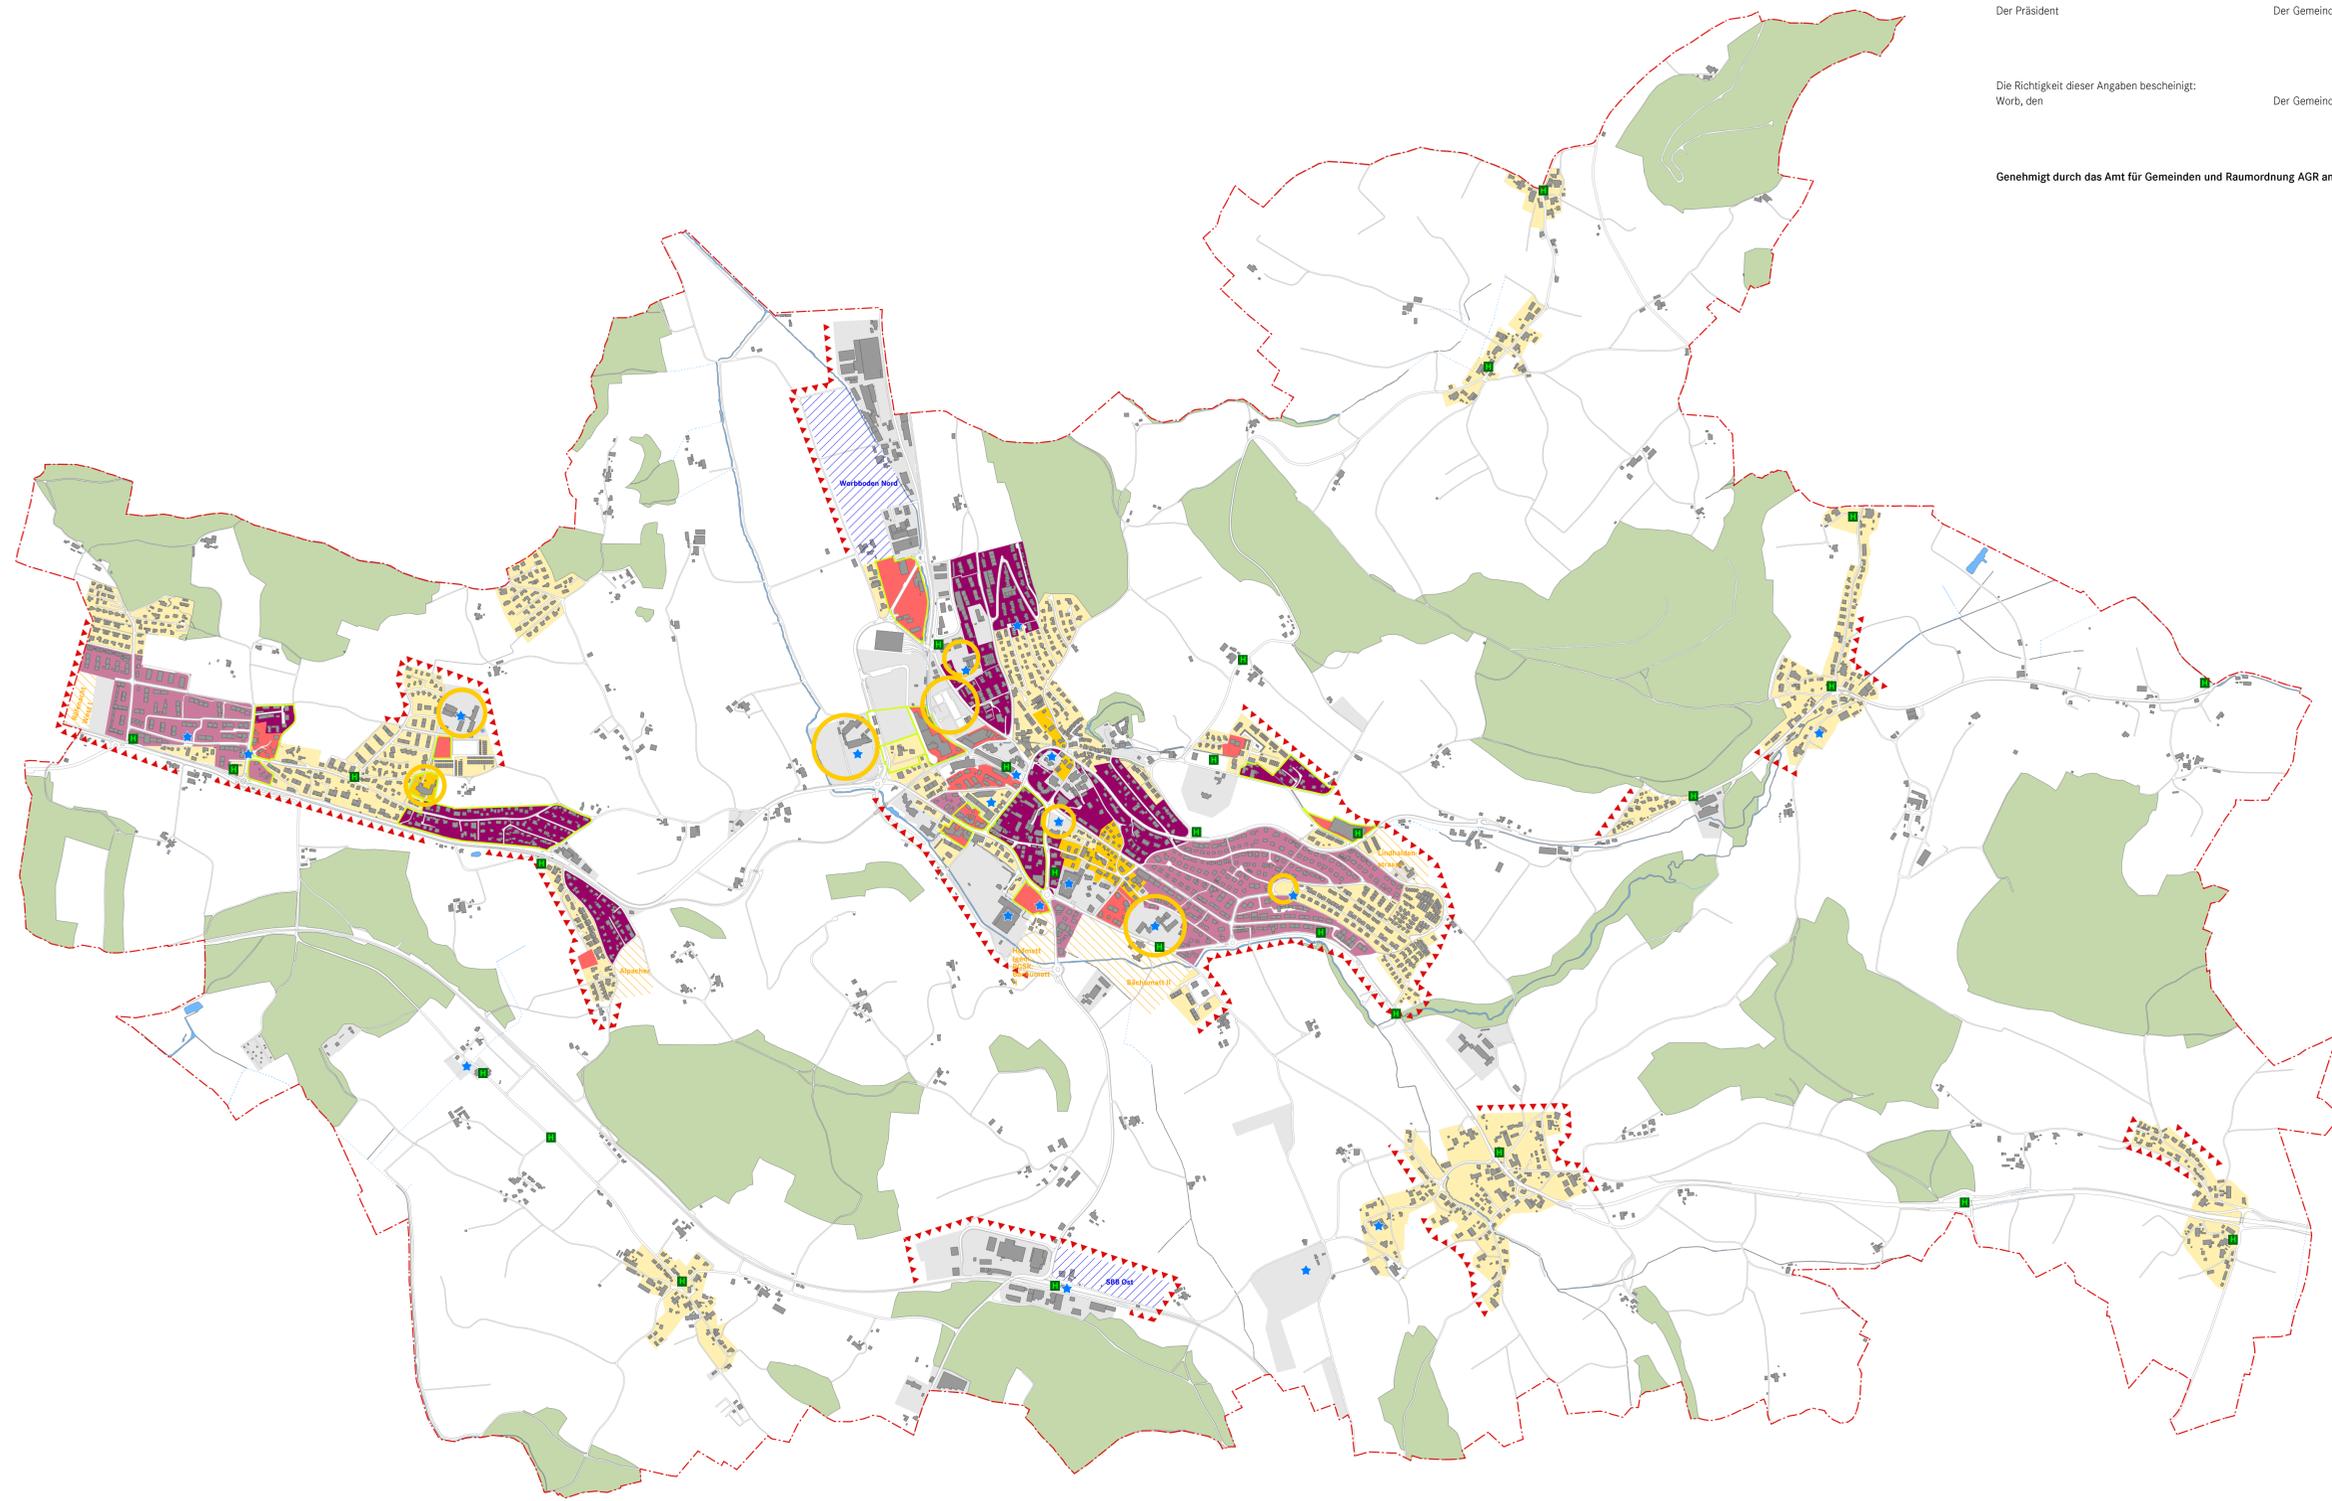

Arbeitsgemeinschaft: Panorama AG | DWARCHITEKTUR AG | dbs GmbH | Kontextplan | INES Energieplanung GmbH | Büro Kappeler

Legende

Innenentwicklung

- Entwicklung durch Entwickeln ermöglichen (Fall A gem. Räumlichem Entwicklungskonzept) [MB2]
- Entwicklung durch Ergänzungen ermöglichen (Fall B gem. Räumlichem Entwicklungskonzept) [MB3]
- Entwicklung durch Ersatz ermöglichen (Fall C gem. Räumlichem Entwicklungskonzept) [MB4]
- Entwicklung durch Ausbau oder durch Ersatz ermöglichen (Fall A+C gem. Räumlichem Entwicklungskonzept)
- Entwicklung durch Ausbau, durch Ergänzung oder durch Ersatz ermöglichen (Fall A+B+C gem. Räumlichem Entwicklungskonzept)

Siedlung

- Mögliche Siedlungsentwicklungsgebiete Wohnen (mittelfristig) [MB8]
- Mögliche Siedlungsentwicklungsgebiete Arbeiten [MB9]
- Siedlungsbegrenzung [MB10]
- öffentlicher Aussenraum [MB13]

Hinweise [ohne Massnahmenblätter]

- Gemeindegrenze
- Bauzonen
- Wald
- offenes Gewässer
- eingedotetes Gewässer
- Haltestelle
- Attraktor (z.B. Einkaufsmöglichkeit, Ortszentrum)
- Bekannte Grundeigentümerabsicht [MB6]