

RICHTPLAN VERKEHR UND NAHERHOLUNG 1:10'000

Einwohnergemeinde Worb | Kanton Bern
Genehmigungsexemplar vom 3. Februar 2022

GENEHMIGUNGSVERMERKE

Mitwirkung vom 21. Oktober bis 21. November 2015
Vorprüfung vom 17. Januar 2018

Beschlossen durch den Gemeinderat am 2. Juli 2018


Der Präsident

Der Gemeindevorsteher

Die Richtigkeit dieser Angaben bescheinigt:
Worb, den

Der Gemeindevorsteher

Genehmigt durch das Amt für Gemeinden und Raumordnung AGR am 3. Februar 2022

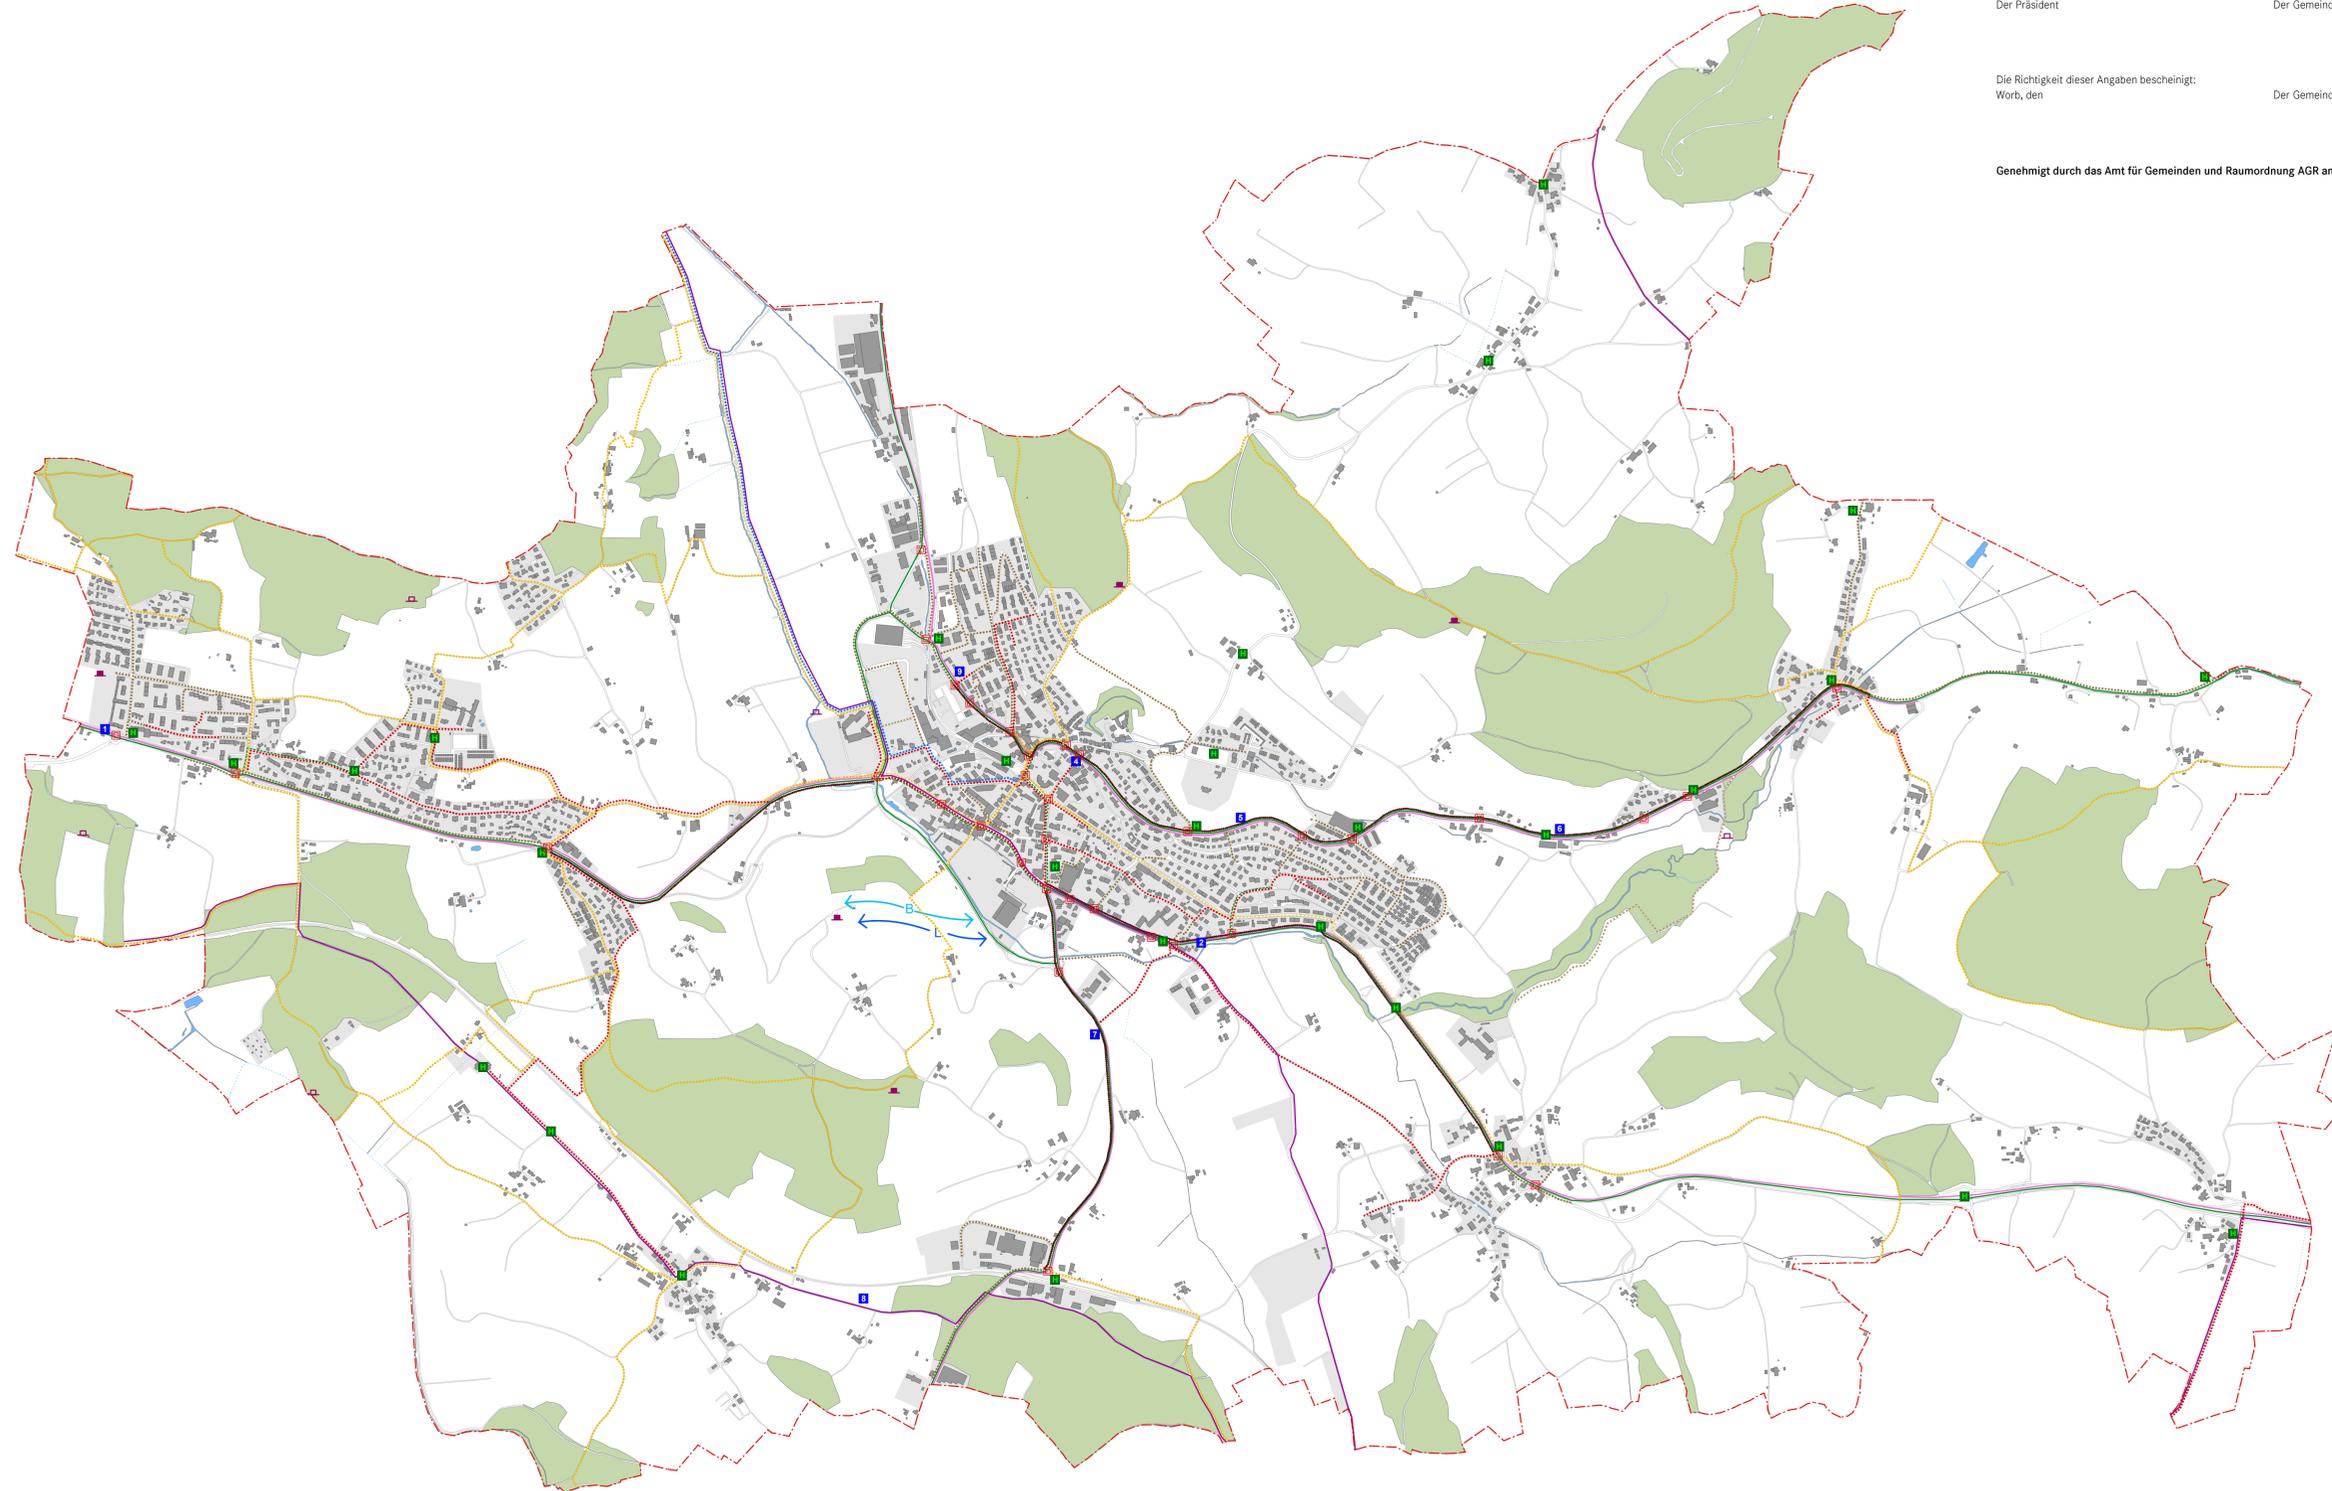

Arbeitsgemeinschaft: Panorama AG | GWAARCHITEKTUR AG | dds GmbH | Kontextplan | INES Energieplanung GmbH | Büro Kappeler

Legende

Verkehr [MB26 - MB27]

- Schulwege an stark frequentierten Strassen
- Schulwege, Haupterschliessung Schulen/Kindergärten
- Wortleialweg gemäss RGSK bestehend
- Wanderwege geplant
- ergänzendes Fusswegnetz geplant
- ergänzendes Fusswegnetz bestehend
- wichtige Querungstellen Fusswegnetz
- Massnahme gemäss MB 26 (Langsamverkehr)

Naherholung [MB28 - MB31]

- Verbindung Sportzentrum-Wislen (Laufsport)
- Verbindung Sportzentrum-Wislen (Bike)
- Aufenthaltsbereiche bestehend
- Aufenthaltsbereiche geplant

Hinweise [ohne Massnahmenblätter]

- Gemeindegrenze
- Bauzonen
- Wald
- offenes Gewässer
- eingedoltes Gewässer
- Haltestelle
- Kantonale Velorouten bestehend
- Nationale Velorouten bestehend
- Hauptverkehrsstrasse bestehend
- Basisserschliessungsstrasse bestehend
- Wanderwege bestehend

