


Legende	
	Bestand
	Projekt
	Abbruch
	Drittprojekt
	Annäherungsbereich
	Grünfläche
	Gehweg
	Markierung Blau projiziert
	Markierung Weiss projiziert
	Demarkierung
Sichtweiten auf Fussgängerstreifen (nach VSS 40 241, 2019):	
	Sichtweite 25 m (Geschwindigkeit: 30 Km/h)
Knotensichtweiten (Beobachtungsdistanz 3.00 m) (nach VSS 40 273a, 2019):	
	Sichtweite 15 m (PW Geschwindigkeit: 30 Km/h)
	Sichtweite 30 m (PW Geschwindigkeit: 30 Km/h)
	Sichtweite 55 m (PW Geschwindigkeit: 50 Km/h)
	Sichtweite 75 m (PW Geschwindigkeit: 60 Km/h)
	Sichtweite 35 m (Velo Ln: -2%)
	Sichtweite 45 m (Velo Ln: -4%)
	Sichtweite 55 m (Velo Ln: -6%)
	Sichtweite 60 m (Velo Ln: -8%)
Sichtweiten auf Gehweg (nach VSS 40 273a, 2019):	
	Sichtweite 15 m (Ln: < 3%)
	Sichtweite 20 m (Ln: 3 - 5%)
	Sichtweite 25 m (Ln: 5 - 8%)
	Sichtweite 50 m (Ln: > 8%)

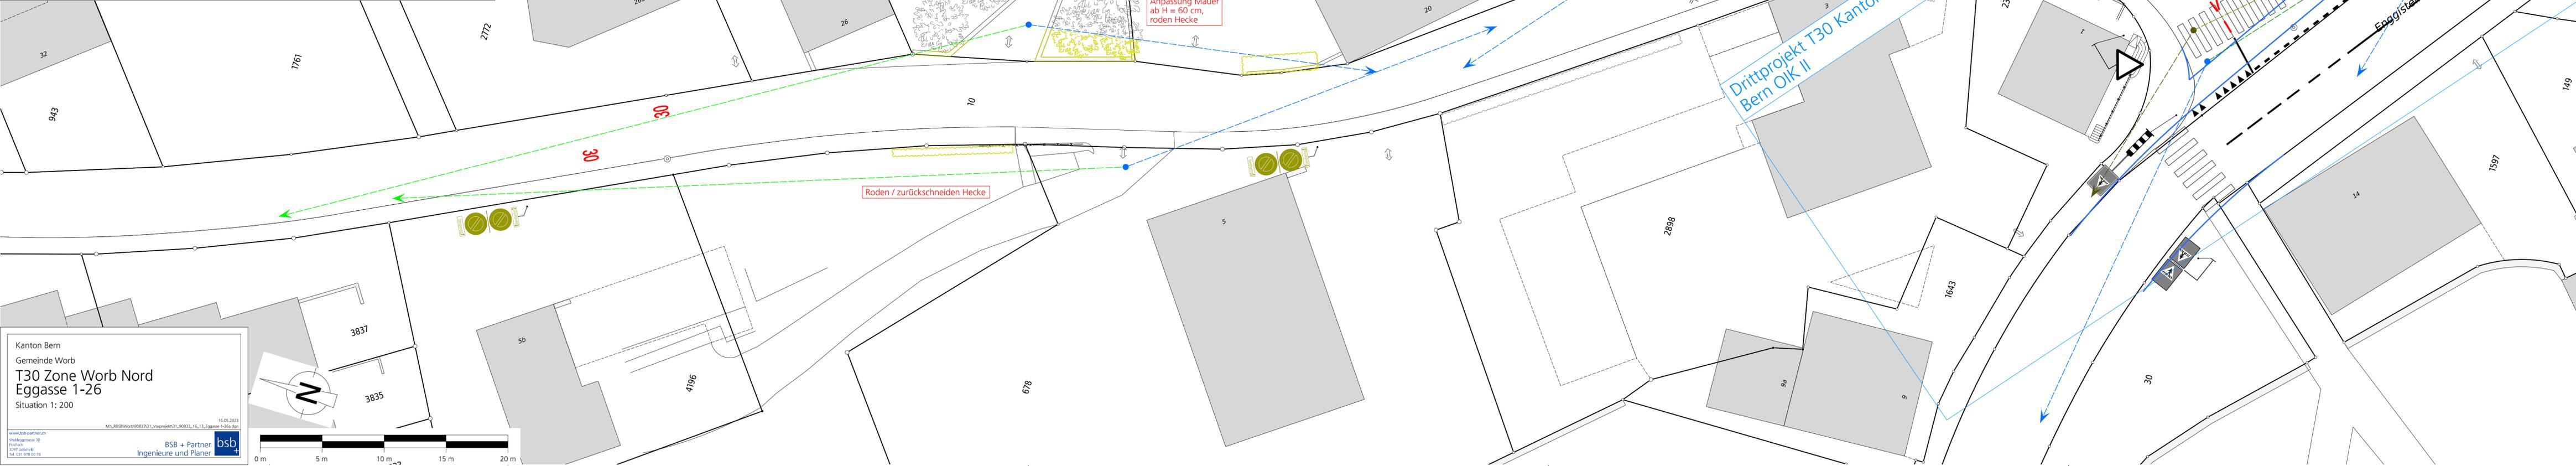

Kanton Bern
 Gemeinde Worb
T30 Zone Worb Nord
 Eggasse 1-26
 Situation 1: 200

16.05.2023
 www.bsb-partner.ch
 Wabeggstrasse 30
 Postfach
 3207 Leobersdorf
 Tel. 031 978 00 78

BSB + Partner
 Ingenieure und Planer

bsb